


PLAN DU 1er ETAGE

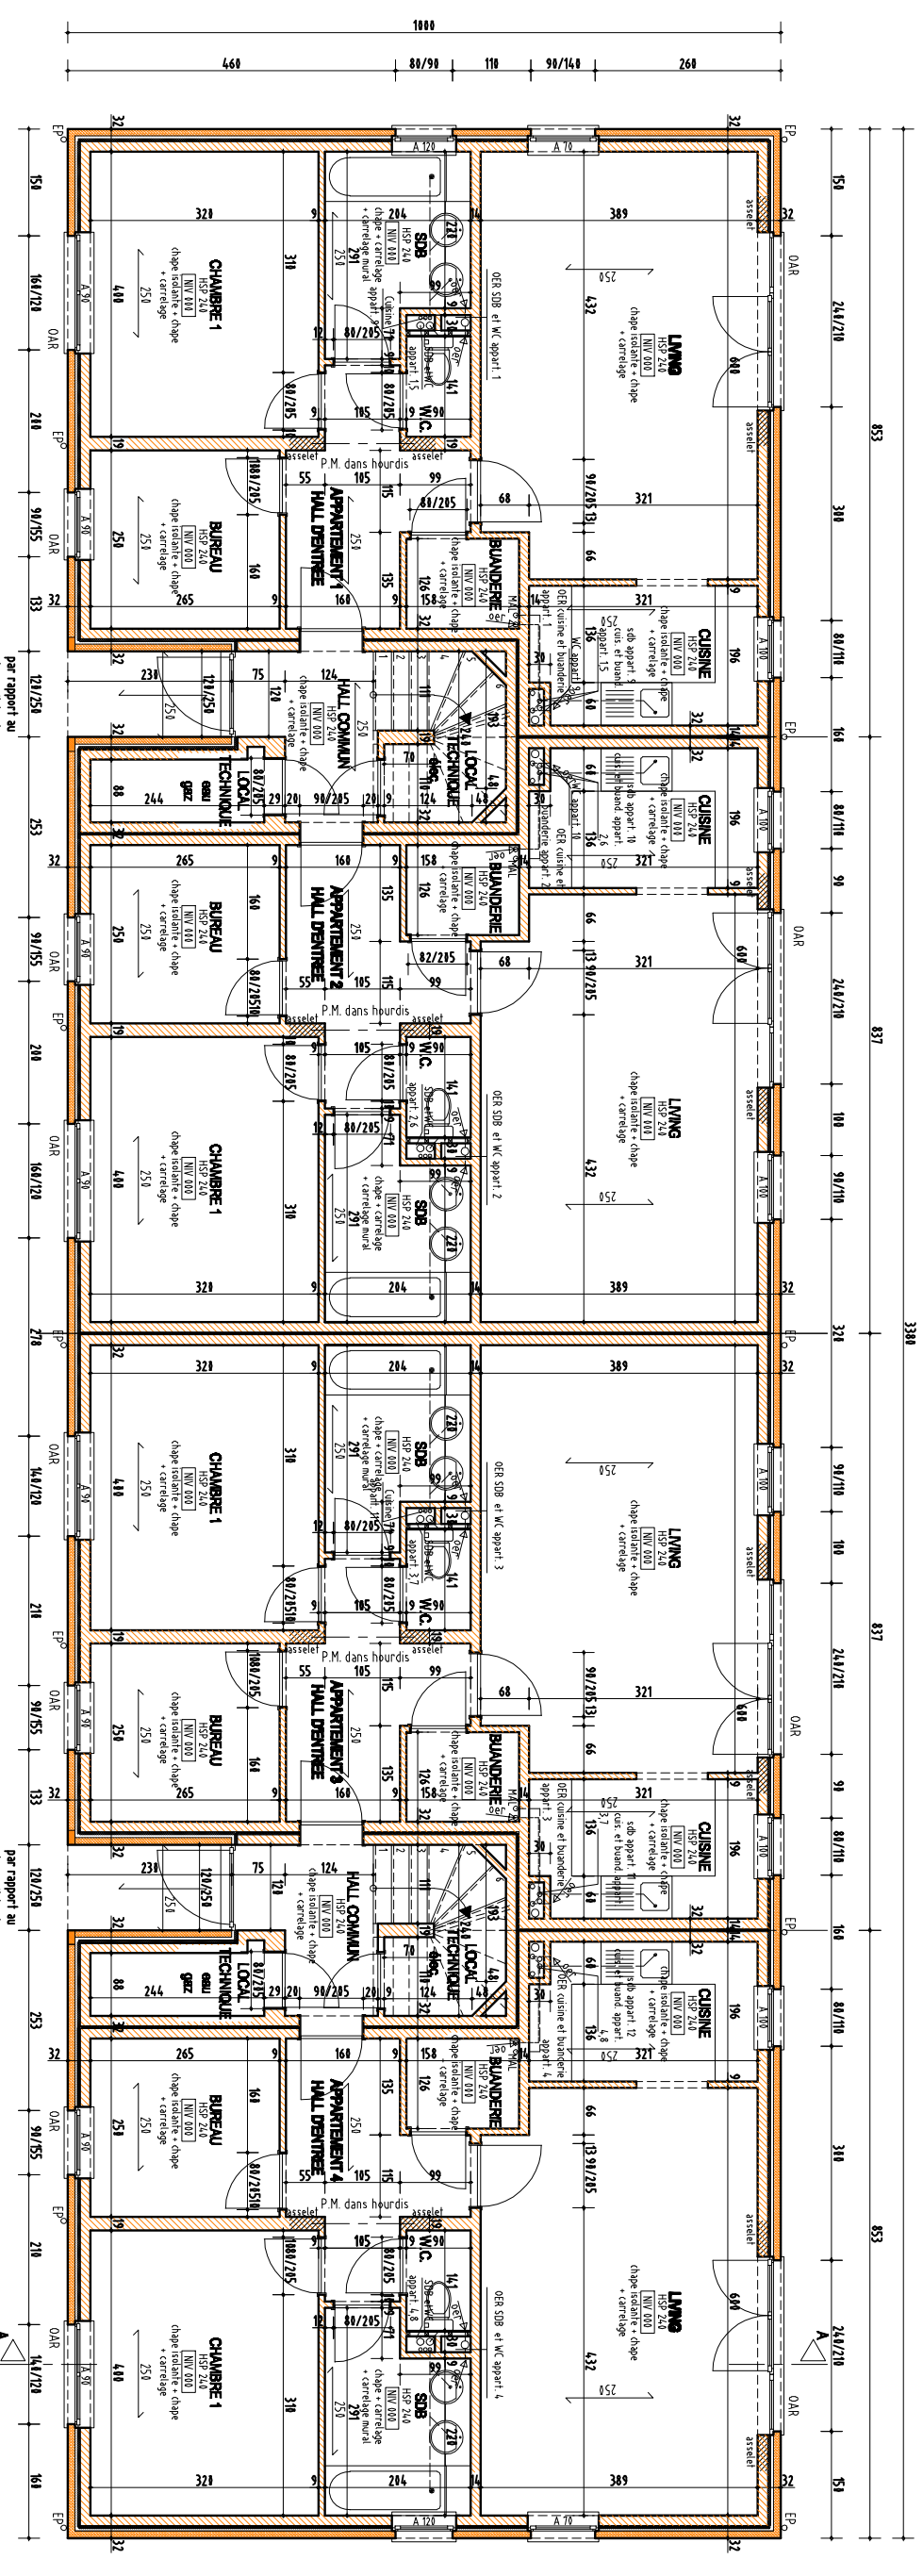

PLAN DU REZ DE CHAUSSEE